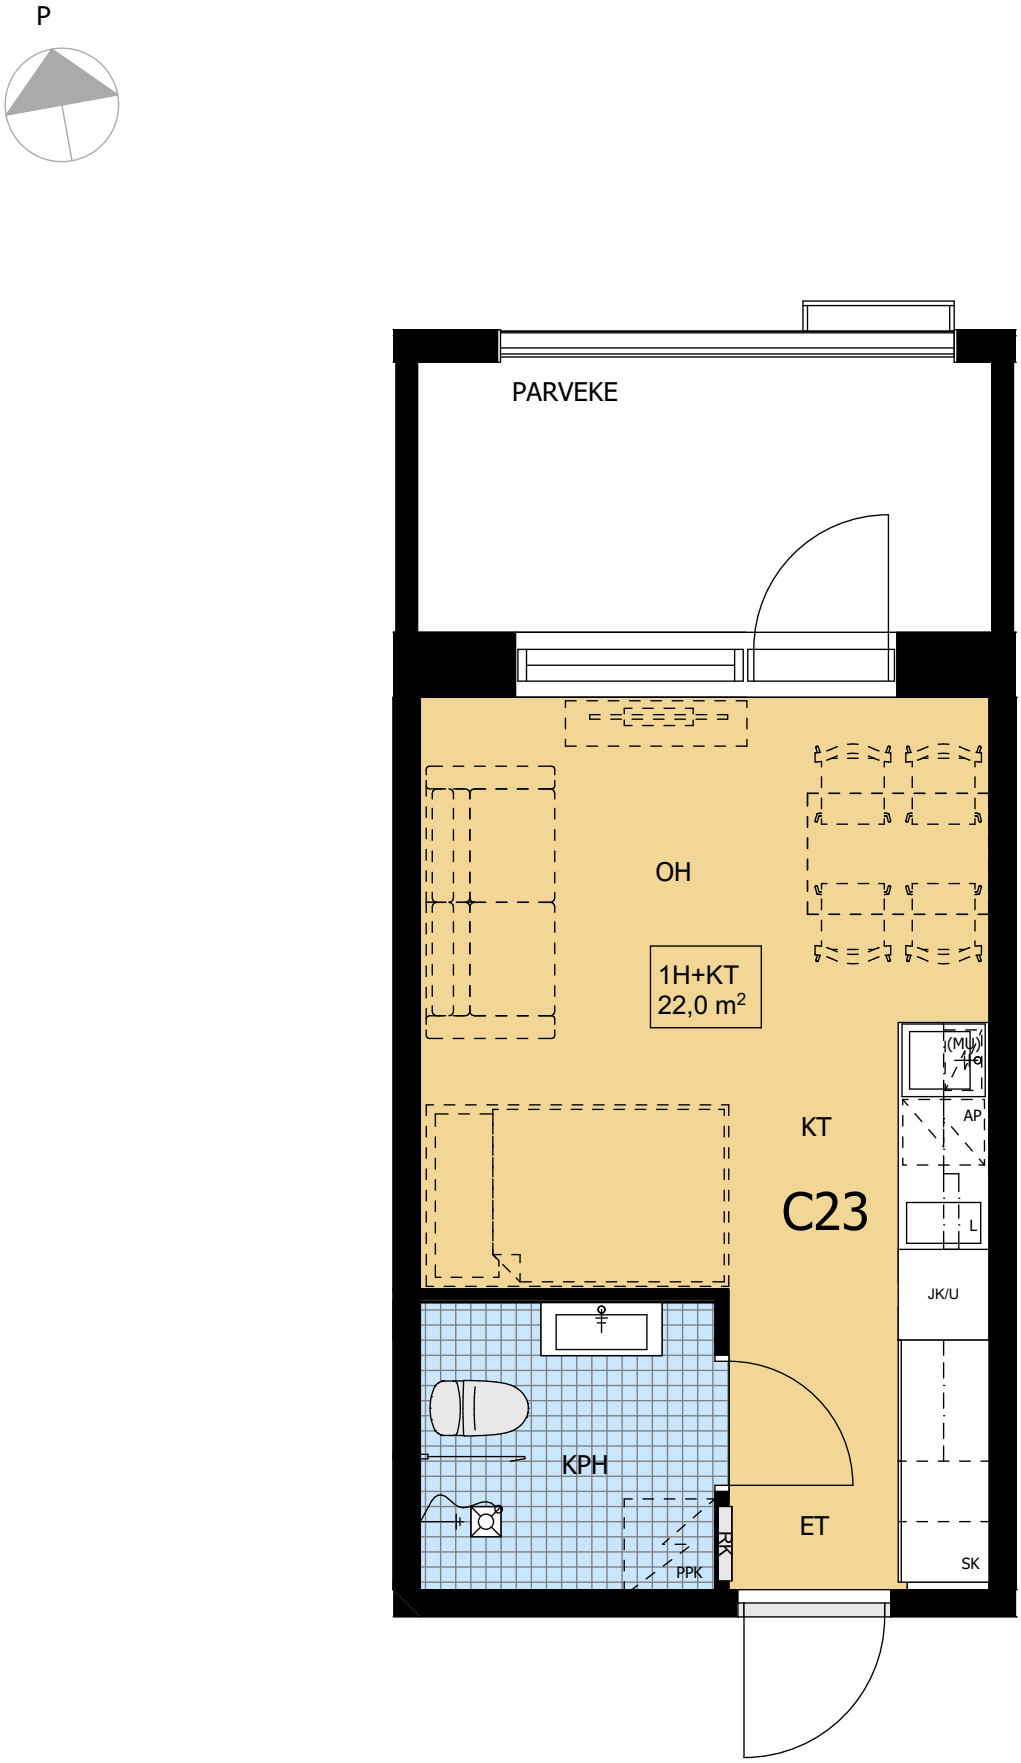
P
PARVEKE
OH
1H+KT
22,0 m2
KT
C23
(MLY)
AP
L
JK/U
KPH
ET
PPK
SK
1
2
3
4
5m