P

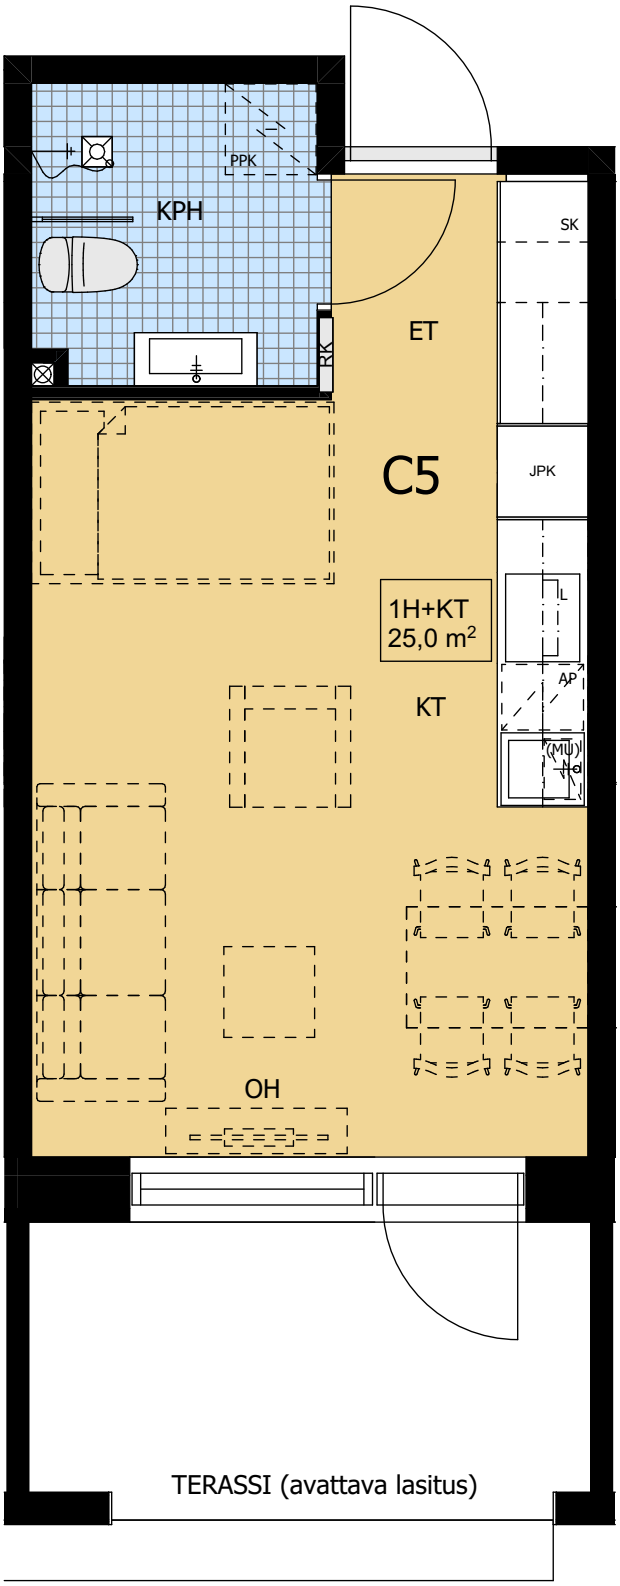
PPK
KPH
SK
ET
RK
C5
JPK
1H+KT
25,0 m²
L
AP
KT
(MU)
Pd
OH
TERASSI (avattava lasitus)

1 2 3 4 5m